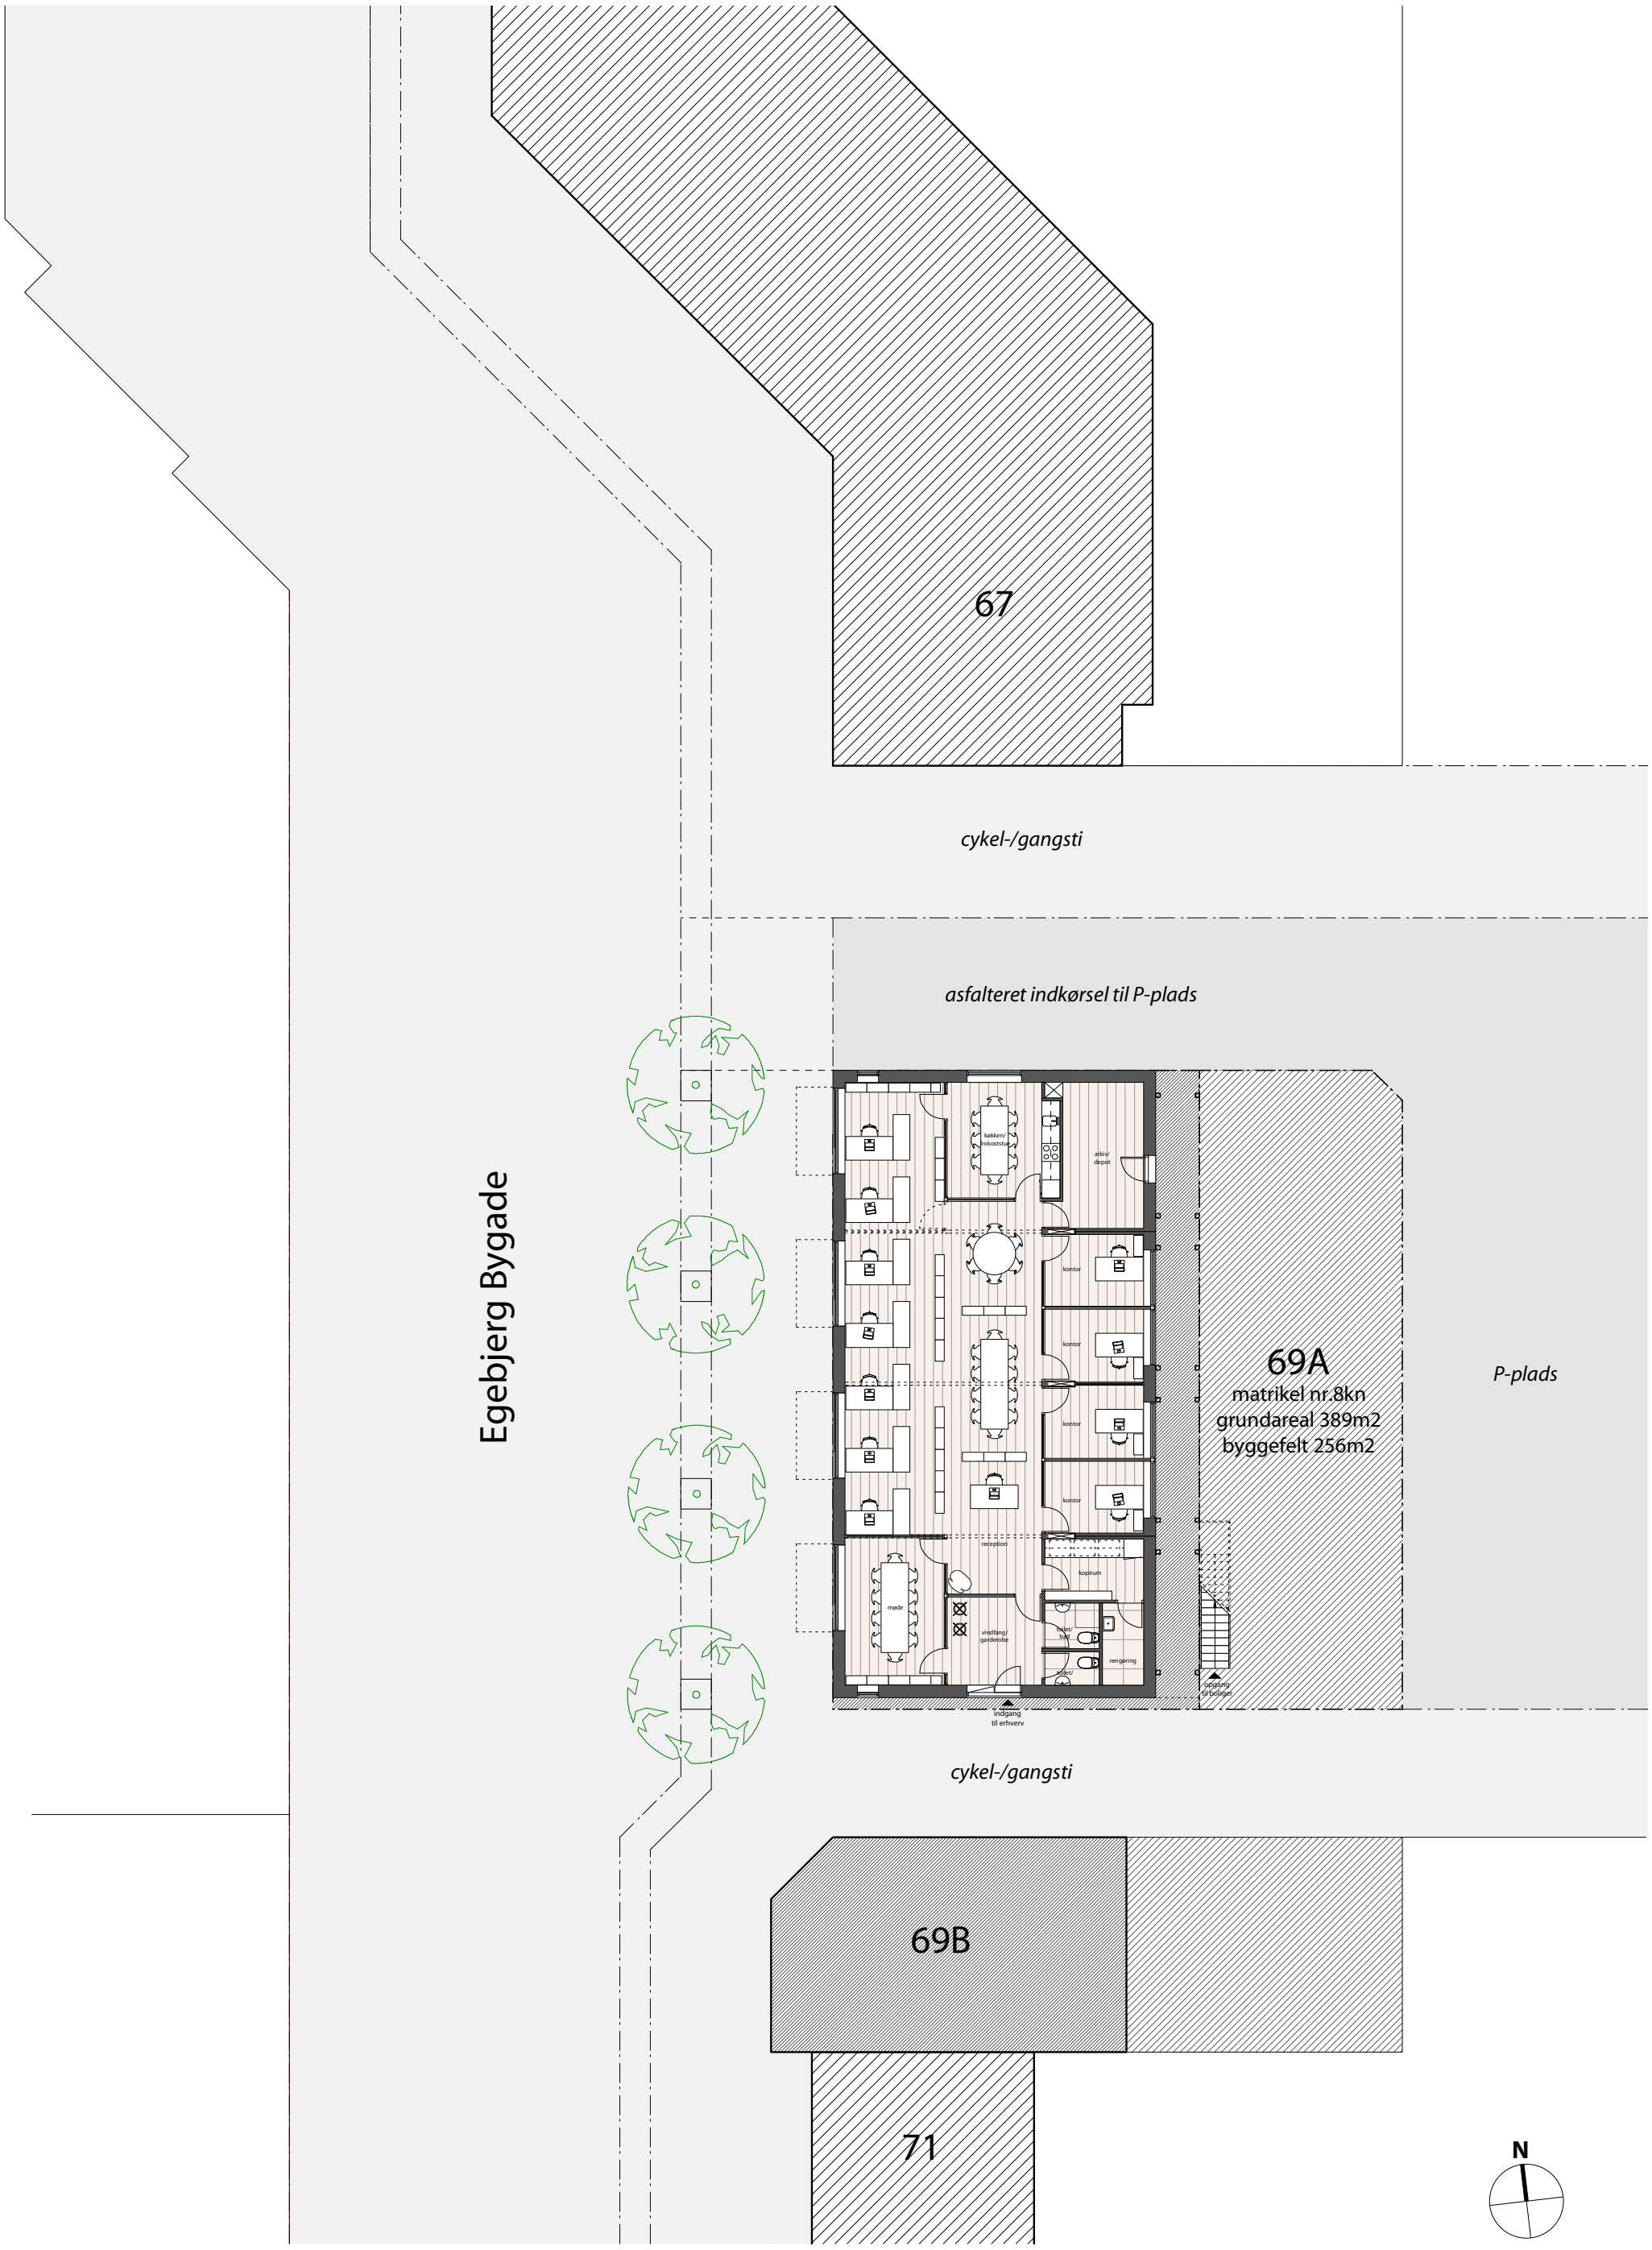

CENERGIA - NYT DOMICIL - EGEBJERG BYGADE 69A/B, BALLERUP - SITUATIONSPLANSKITSE 1.200
NIELSEN & RUBOW - 16. AUGUST 2006